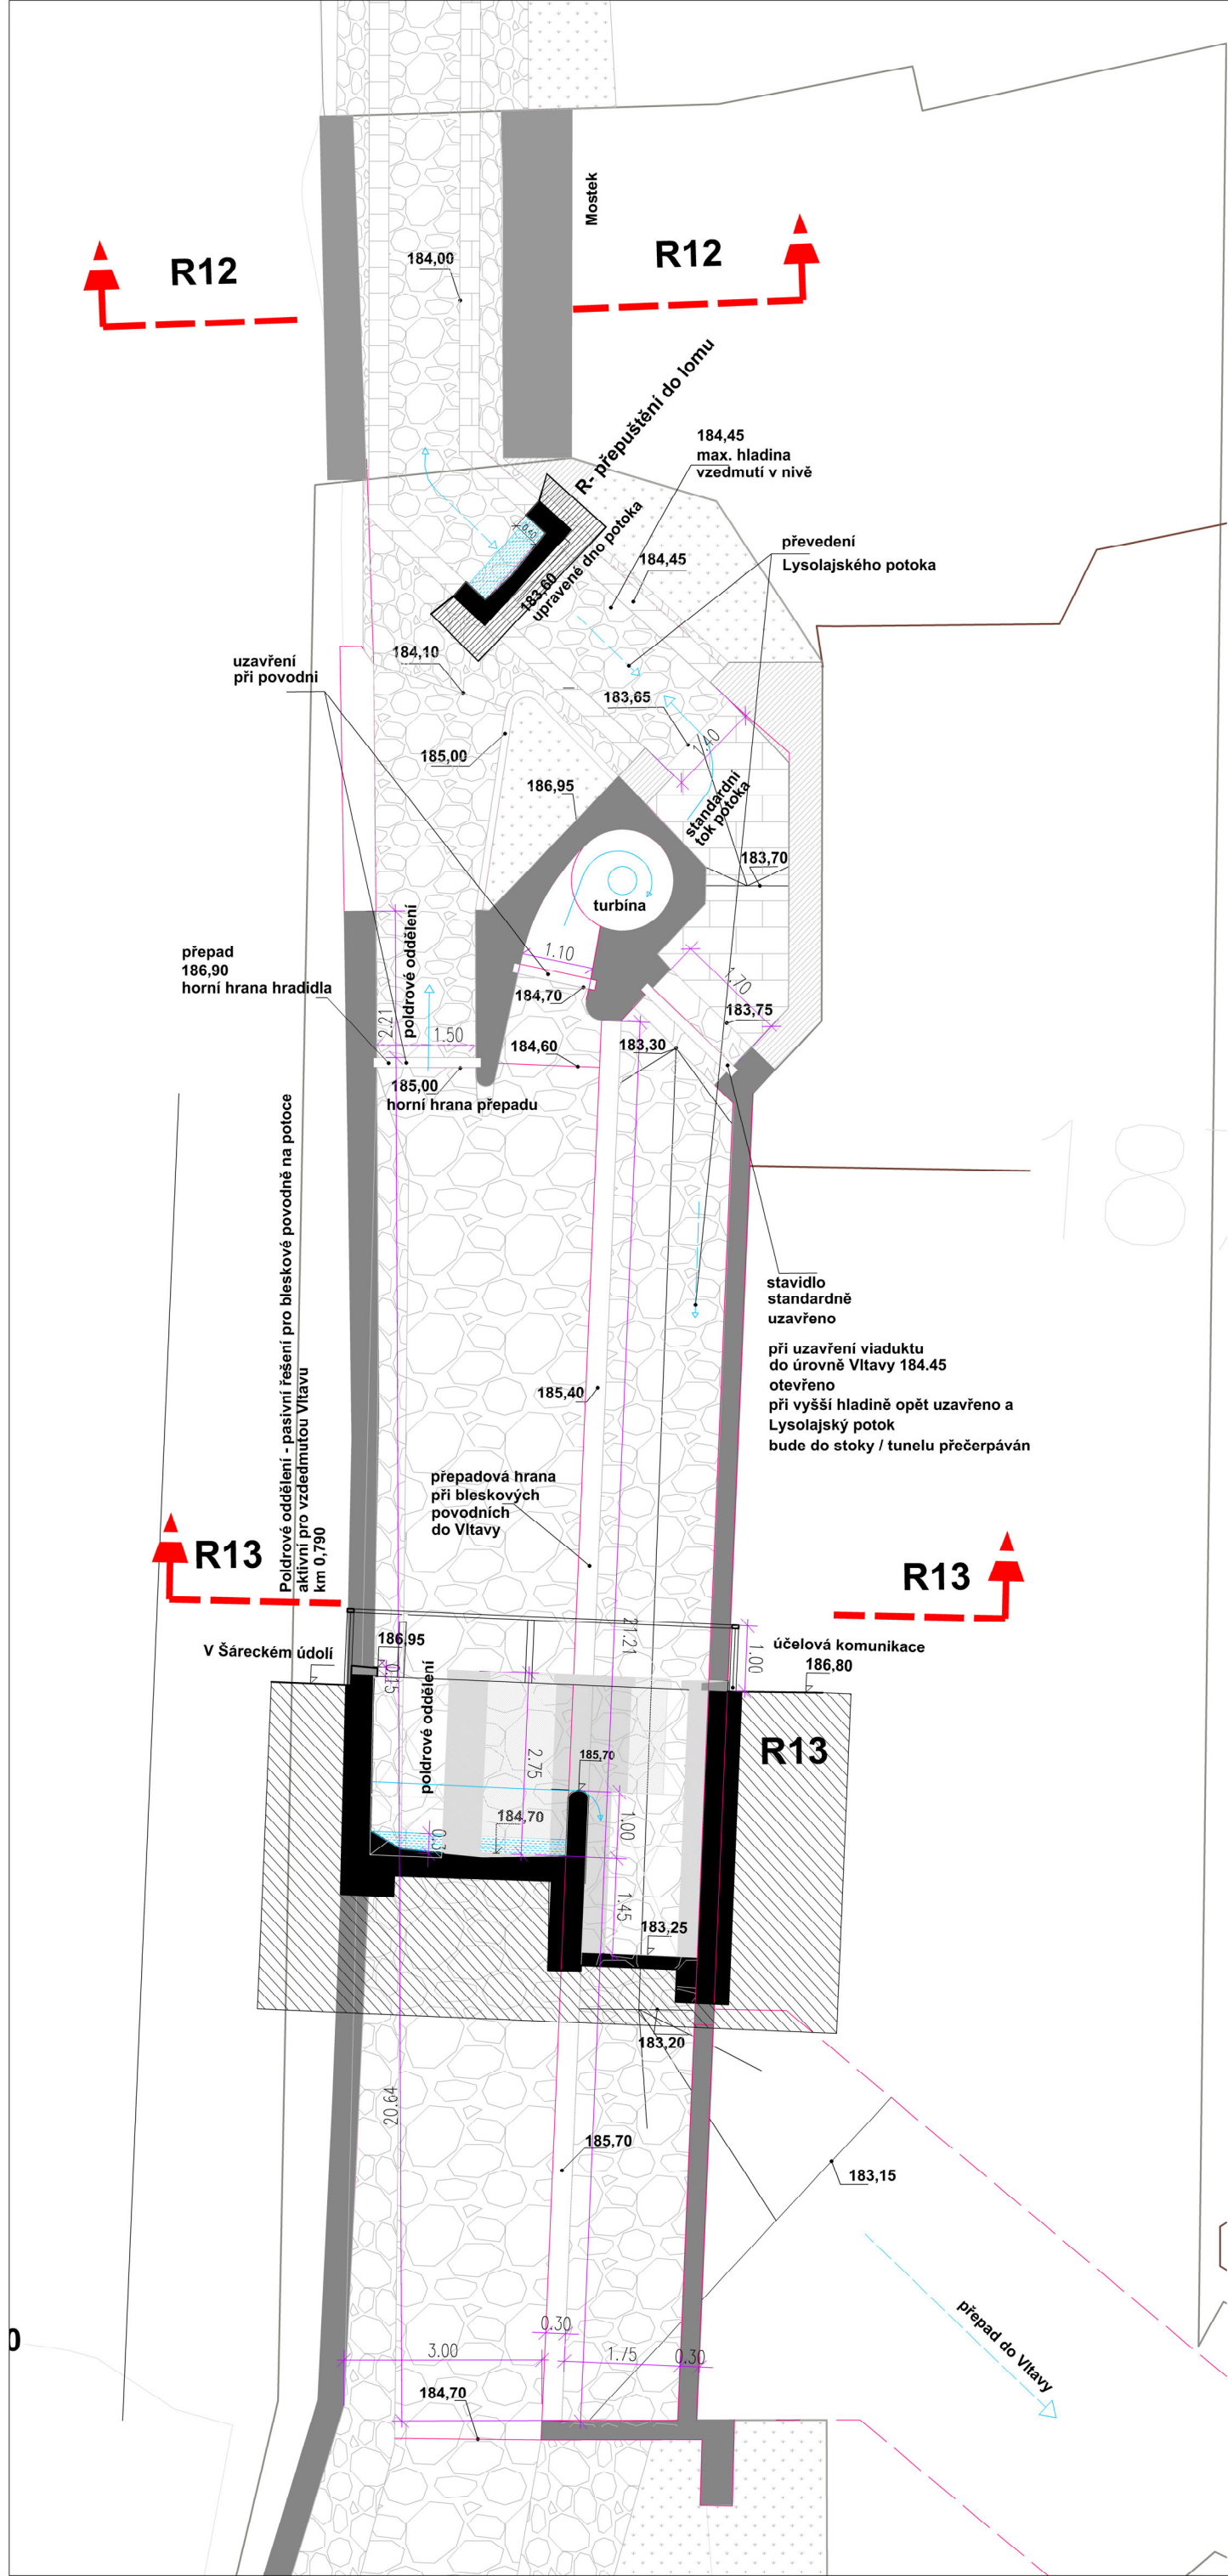


Akce:	Nová pěší cesta kolem Břetislavky - Inženýrské sítě	Objednatel:	MČ Praha 6	zpracoval:	Ing. arch. Vladan Hodek	datum:	5.3. 2025	m:	1:100	č.v.	14
-------	---	-------------	------------	------------	-------------------------	--------	-----------	----	-------	------	----