


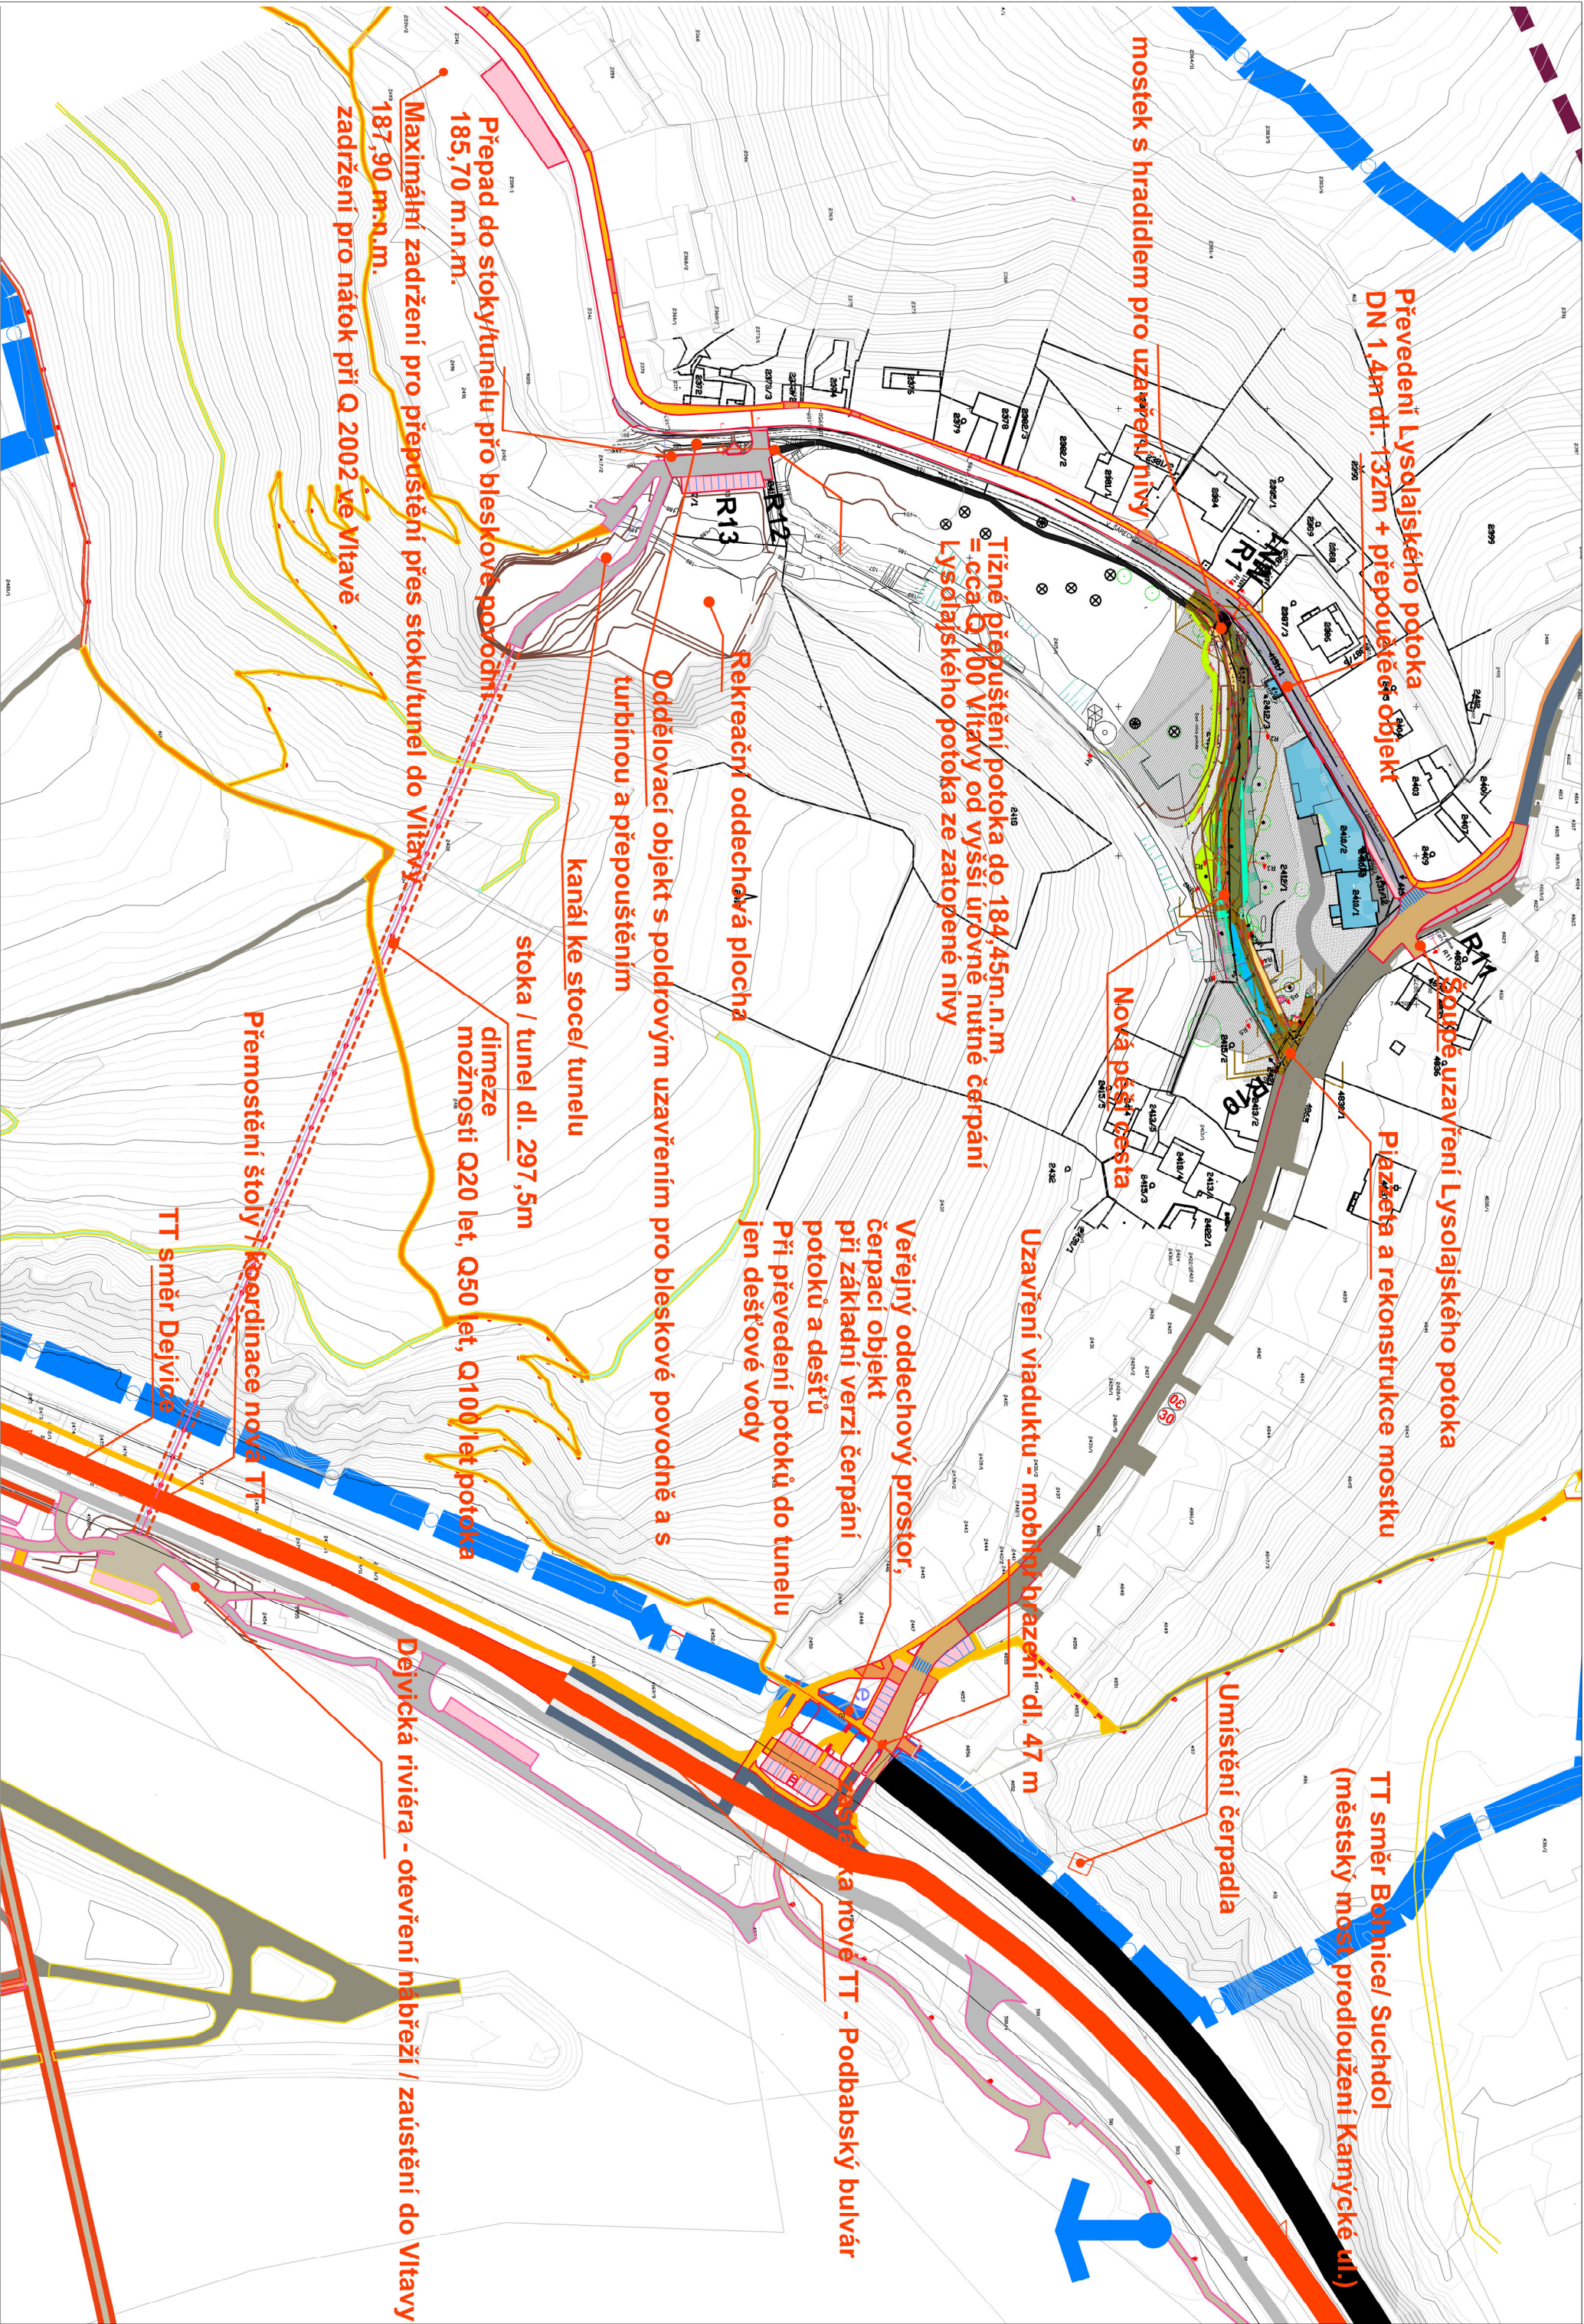

Převedení Lysolajského potoka
DN 1,4m dl. 132m + přepouštěcí objekt

Společné uzavření Lysolajského potoka

Plozeta a rekonstrukce mostku

TT směr Bořnice/ Suchdol
(městský most prodloužení Kamýcké ul.)

Umístění čerpadla

Nová pěší cesta

Uzavření viaduktu - mobilní brazení dl. 47 m

Tižné přepuštění potoka do 184,45m.n.m.
= cca Q 100 Vltavy od vyšší úrovně nutné čerpání
Lysolajského potoka ze zatopené nivy

Rekreační oddechová plocha

Oddělovací objekt s poldrovým uzavřením probleskové povodně a s
turbínou a přepuštěním

kanál ke stoce/ tunelu

stoka / tunel dl. 297,5m

dímeže
možnosti Q20 let, Q50 let, Q100 let potoka

Dejvická řiviera - otevření nabřeží / zaústění do Vltavy

Přepad do stoky/tunelu probleskové povodně
185,70 m.n.m.
Maximální zadržení pro přepuštění přes stoku/tunel do Vltavy
187,90 m.n.m.
zadržení pro nátok při Q 2002 ve Vltavě

Přemostění štoly / koordinace nova TT

TT směr Dejvice