



Mostek s mobilním hradidlem
km 0,606

MN1

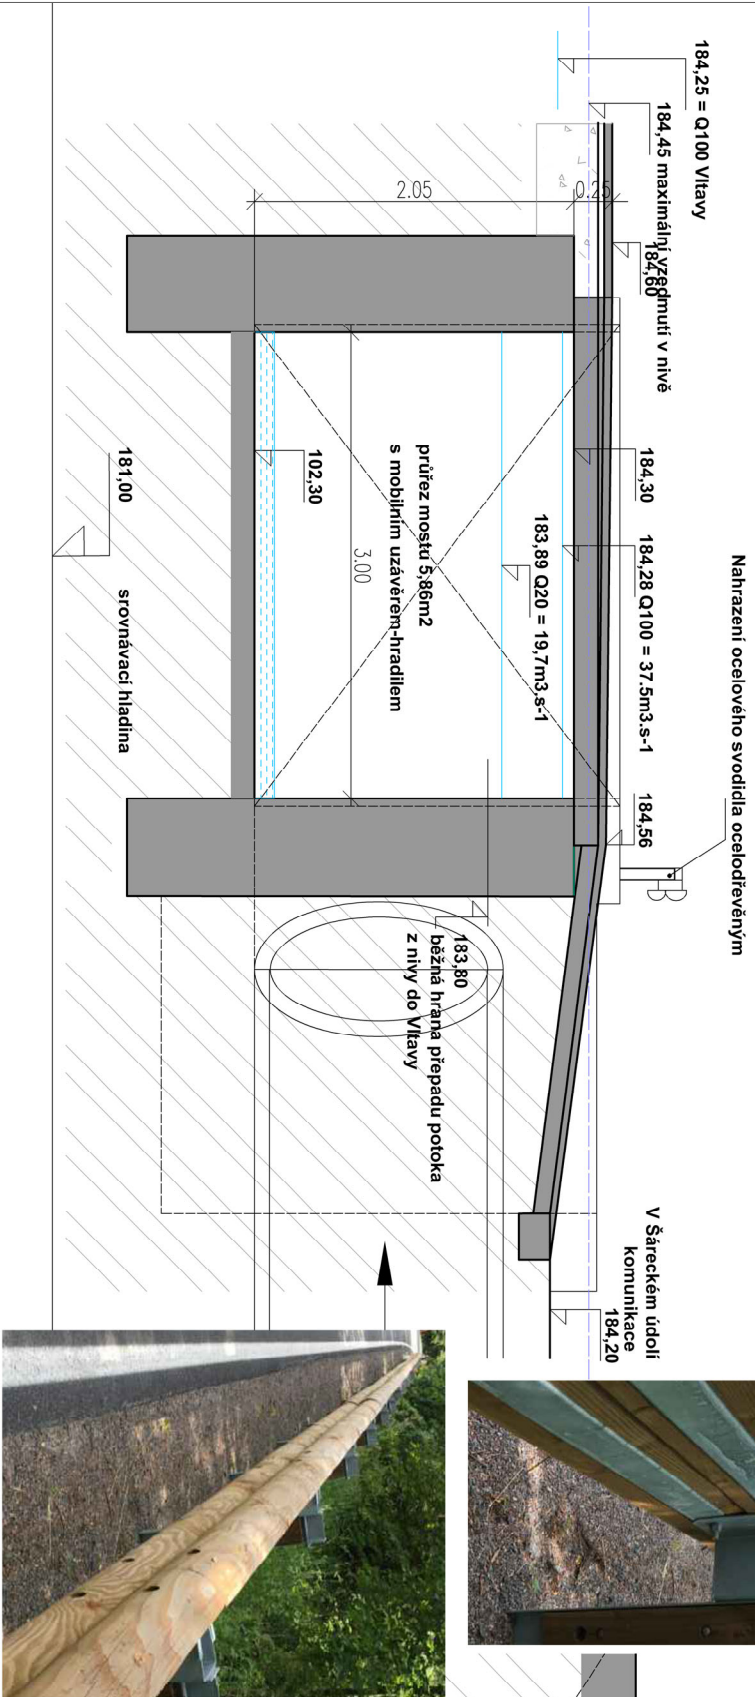

R1

Řez nivou km 0,613

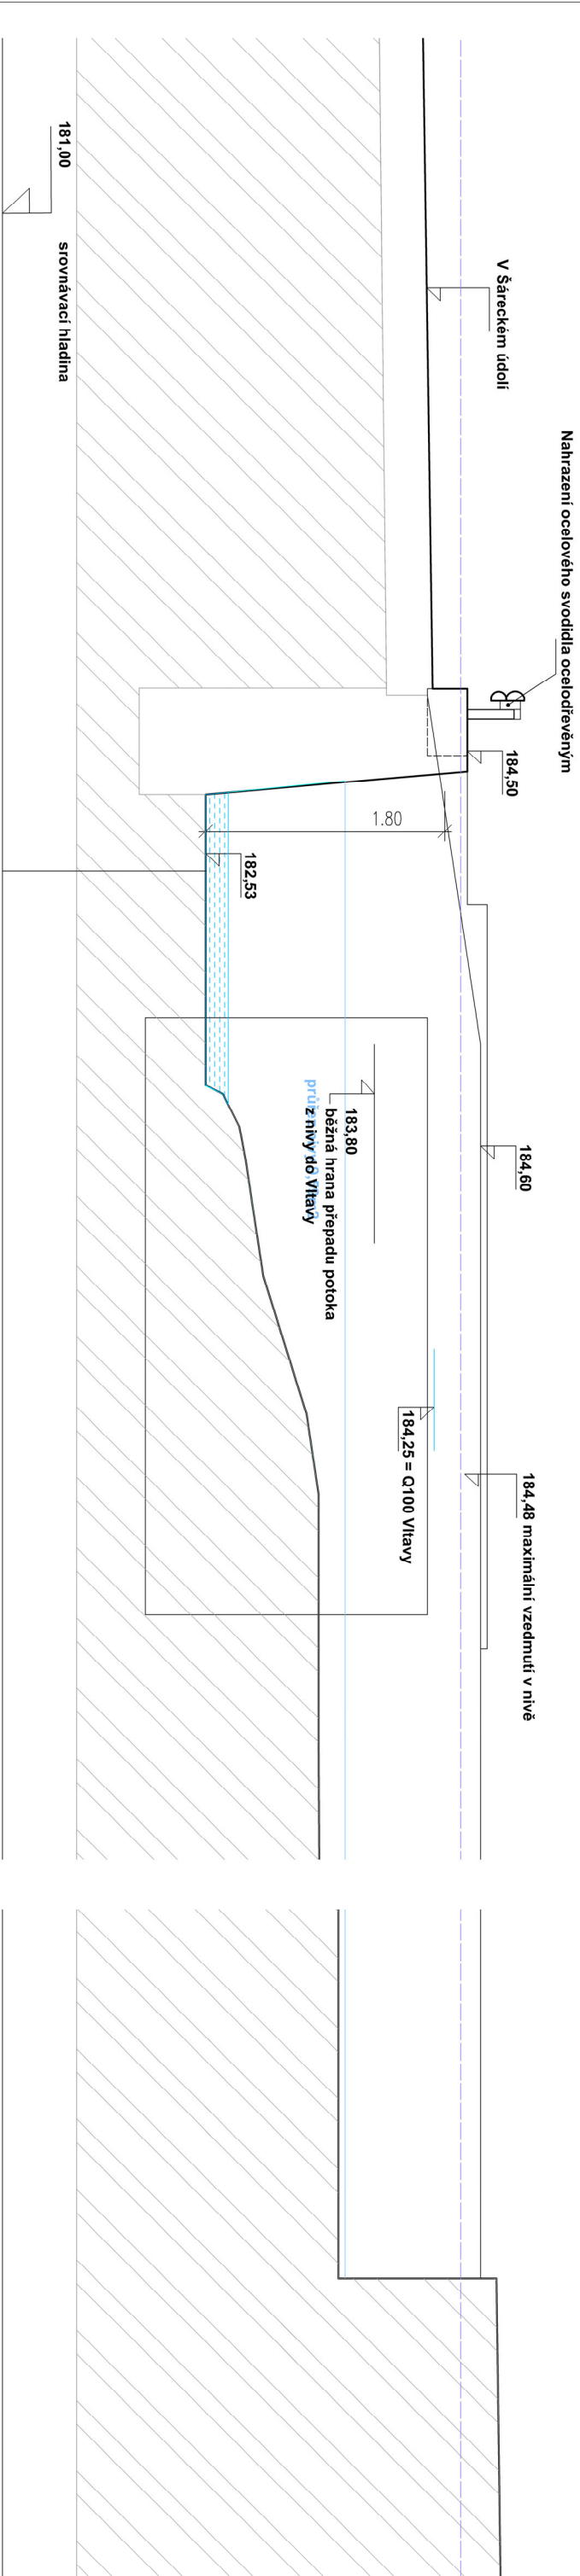

R12

